

BACK TO BASICS



NORDIC BIM
GROUP

EGENSKAPER FRA ARCHICAD TIL IFC





Search Favorites

- 2D
- Akser
- Andre arealer

- Name
- 2D
- Akser
- Andre arealer
- Areal rom
- Arealer ute
- Balkongdør
- Belysning

Apply

Search View Map

- Lillerydningen kontorbygg
 - Tegninger
 - Planer
 - Situasjonsplan
 - Utomhusplan
 - Planer 1:50
 - 03T
 - 02
 - 01
 - Hav
 - Møbleringsplaner
 - Gulvbehandlingsplaner
 - Himlingsplaner
 - Belysningsplaner
 - Byggeteknikk 1:50
 - Snitt
 - Ooppriss


Properties

- 01
- 03 Arbeidstegning (plan)
- 1:50
- 03 Arbeidstegning

Settings...



Main: 01 [1. 01] x IFC Standard eksport [3D / All]

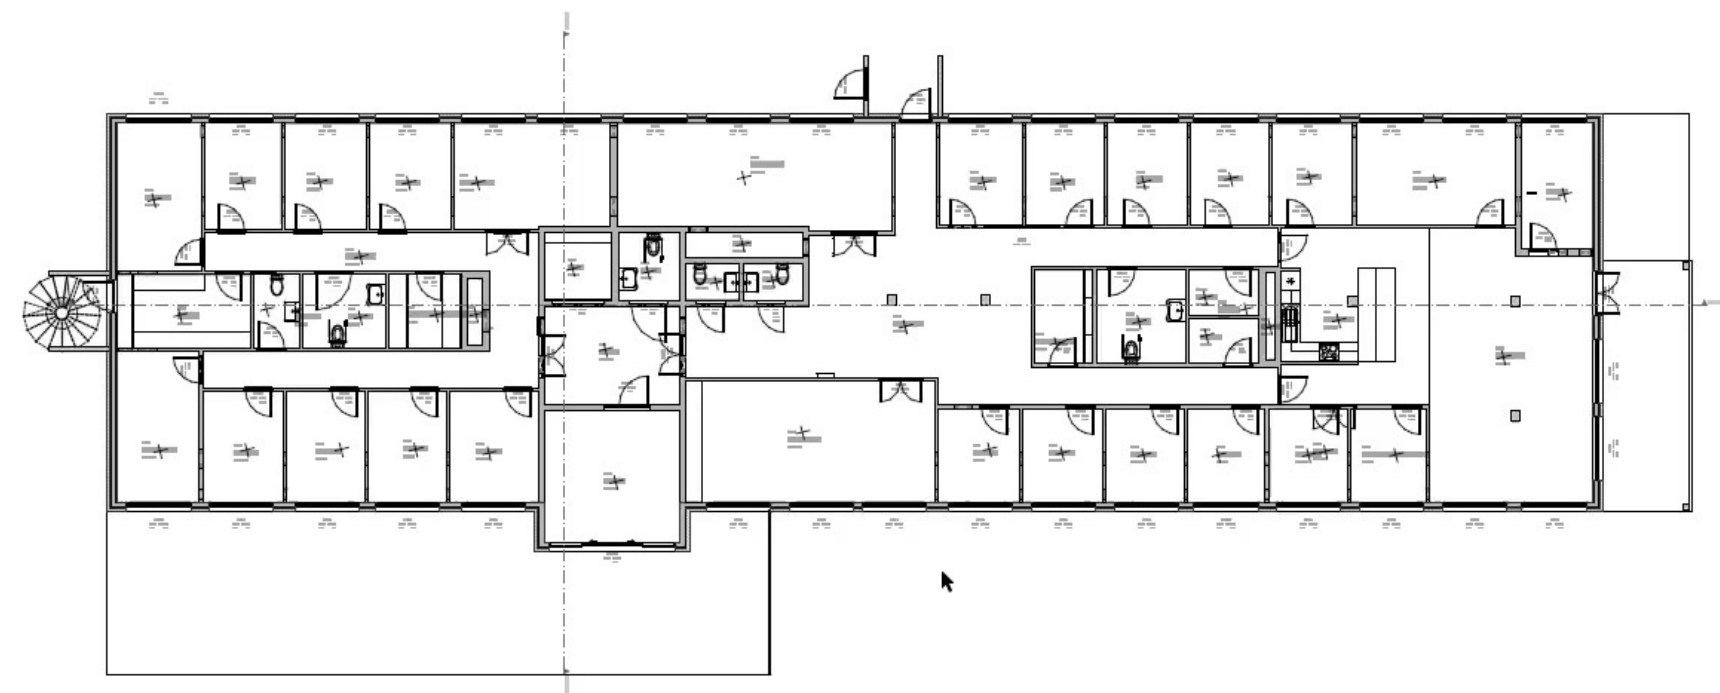

Selection's Layer: All Layers: 34% 14,000° 1:50 03 Arbeidstegn... Entire Model 01 Penner 1:50 03 Arbeidstegn... 03 Arbeidstegn... 01 Nybygg Main Model O... Standard

Click an Element or Draw a Selection Area. Press and Hold Ctrl+Shift to Toggle Element/Sub-Element Selection.